


1.1.3 + 1.1.4
8-Zi-Wohnung
237.69m²

barrierefrei nach DIN 18040 Teil 2 (Basisstandard, barrierefrei nutzbar)

Heizkörper
Zentrales Lüftungsgerät
WaMa-Anschluss nur in Whg.
Bodenbündige Eingangsmatte

Heizkörper
Zentrales Lüftungsgerät
WaMa-Anschluss nur in Whg.
Bodenbündige Eingangsmatte

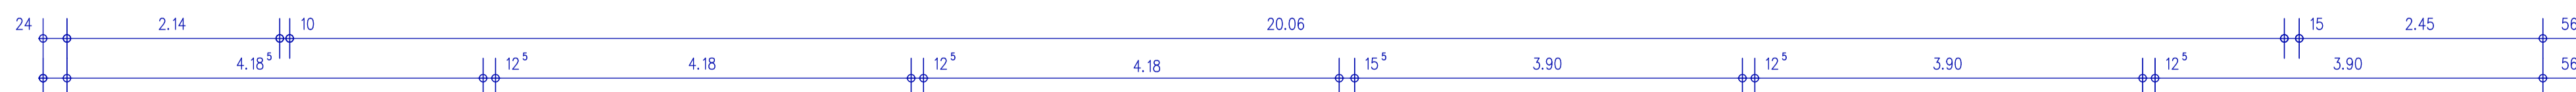

Projekt:	Wohnanlage GeWoLD Haardtstraße 5 76829 Landau		
Auftraggeber:	Baugruppe GeWoLD GbR z.Hdn. der Geschäftsführer Marika Weis, Peter Borchers und Rolf Peter Haardtstraße 7b 76829 Landau		
freigegeben:		Datum:	
Architekt:	Architekturbüro Bernhard Reinkunz Bunsenstraße 20 76135 Karlsruhe		
Ausführungsplanung Vorabzug	Maßstab: 1:50	Blattgröße: 841*1369	Datum: 26.01.2018
	Westriegel Grundriss 1. Obergeschoss		Planausschnitt Whg. 1.1.3+1.14